


מקרא:
גבול תחום
תחום קיים
תחום מתוכנן
שטח לפרוודור צנרת מים
הגדרות מיוחדות

מינהל התכנון - מחוז דרום
חוק התכנון והבנייה תשכ"ח-2008
אישור תכנית מס' 656-0209783
תוקף התכנית: 5 שנים
אישור: 15/11/16
הערה: משורר

מחוז: מרחב תכנון מקומי:
רשות מקומית: תמר
נפרד: באר שבע

חותמות מוסד התכנון:

מתקן הכלרה מתוכנן
קנ"מ 1:50

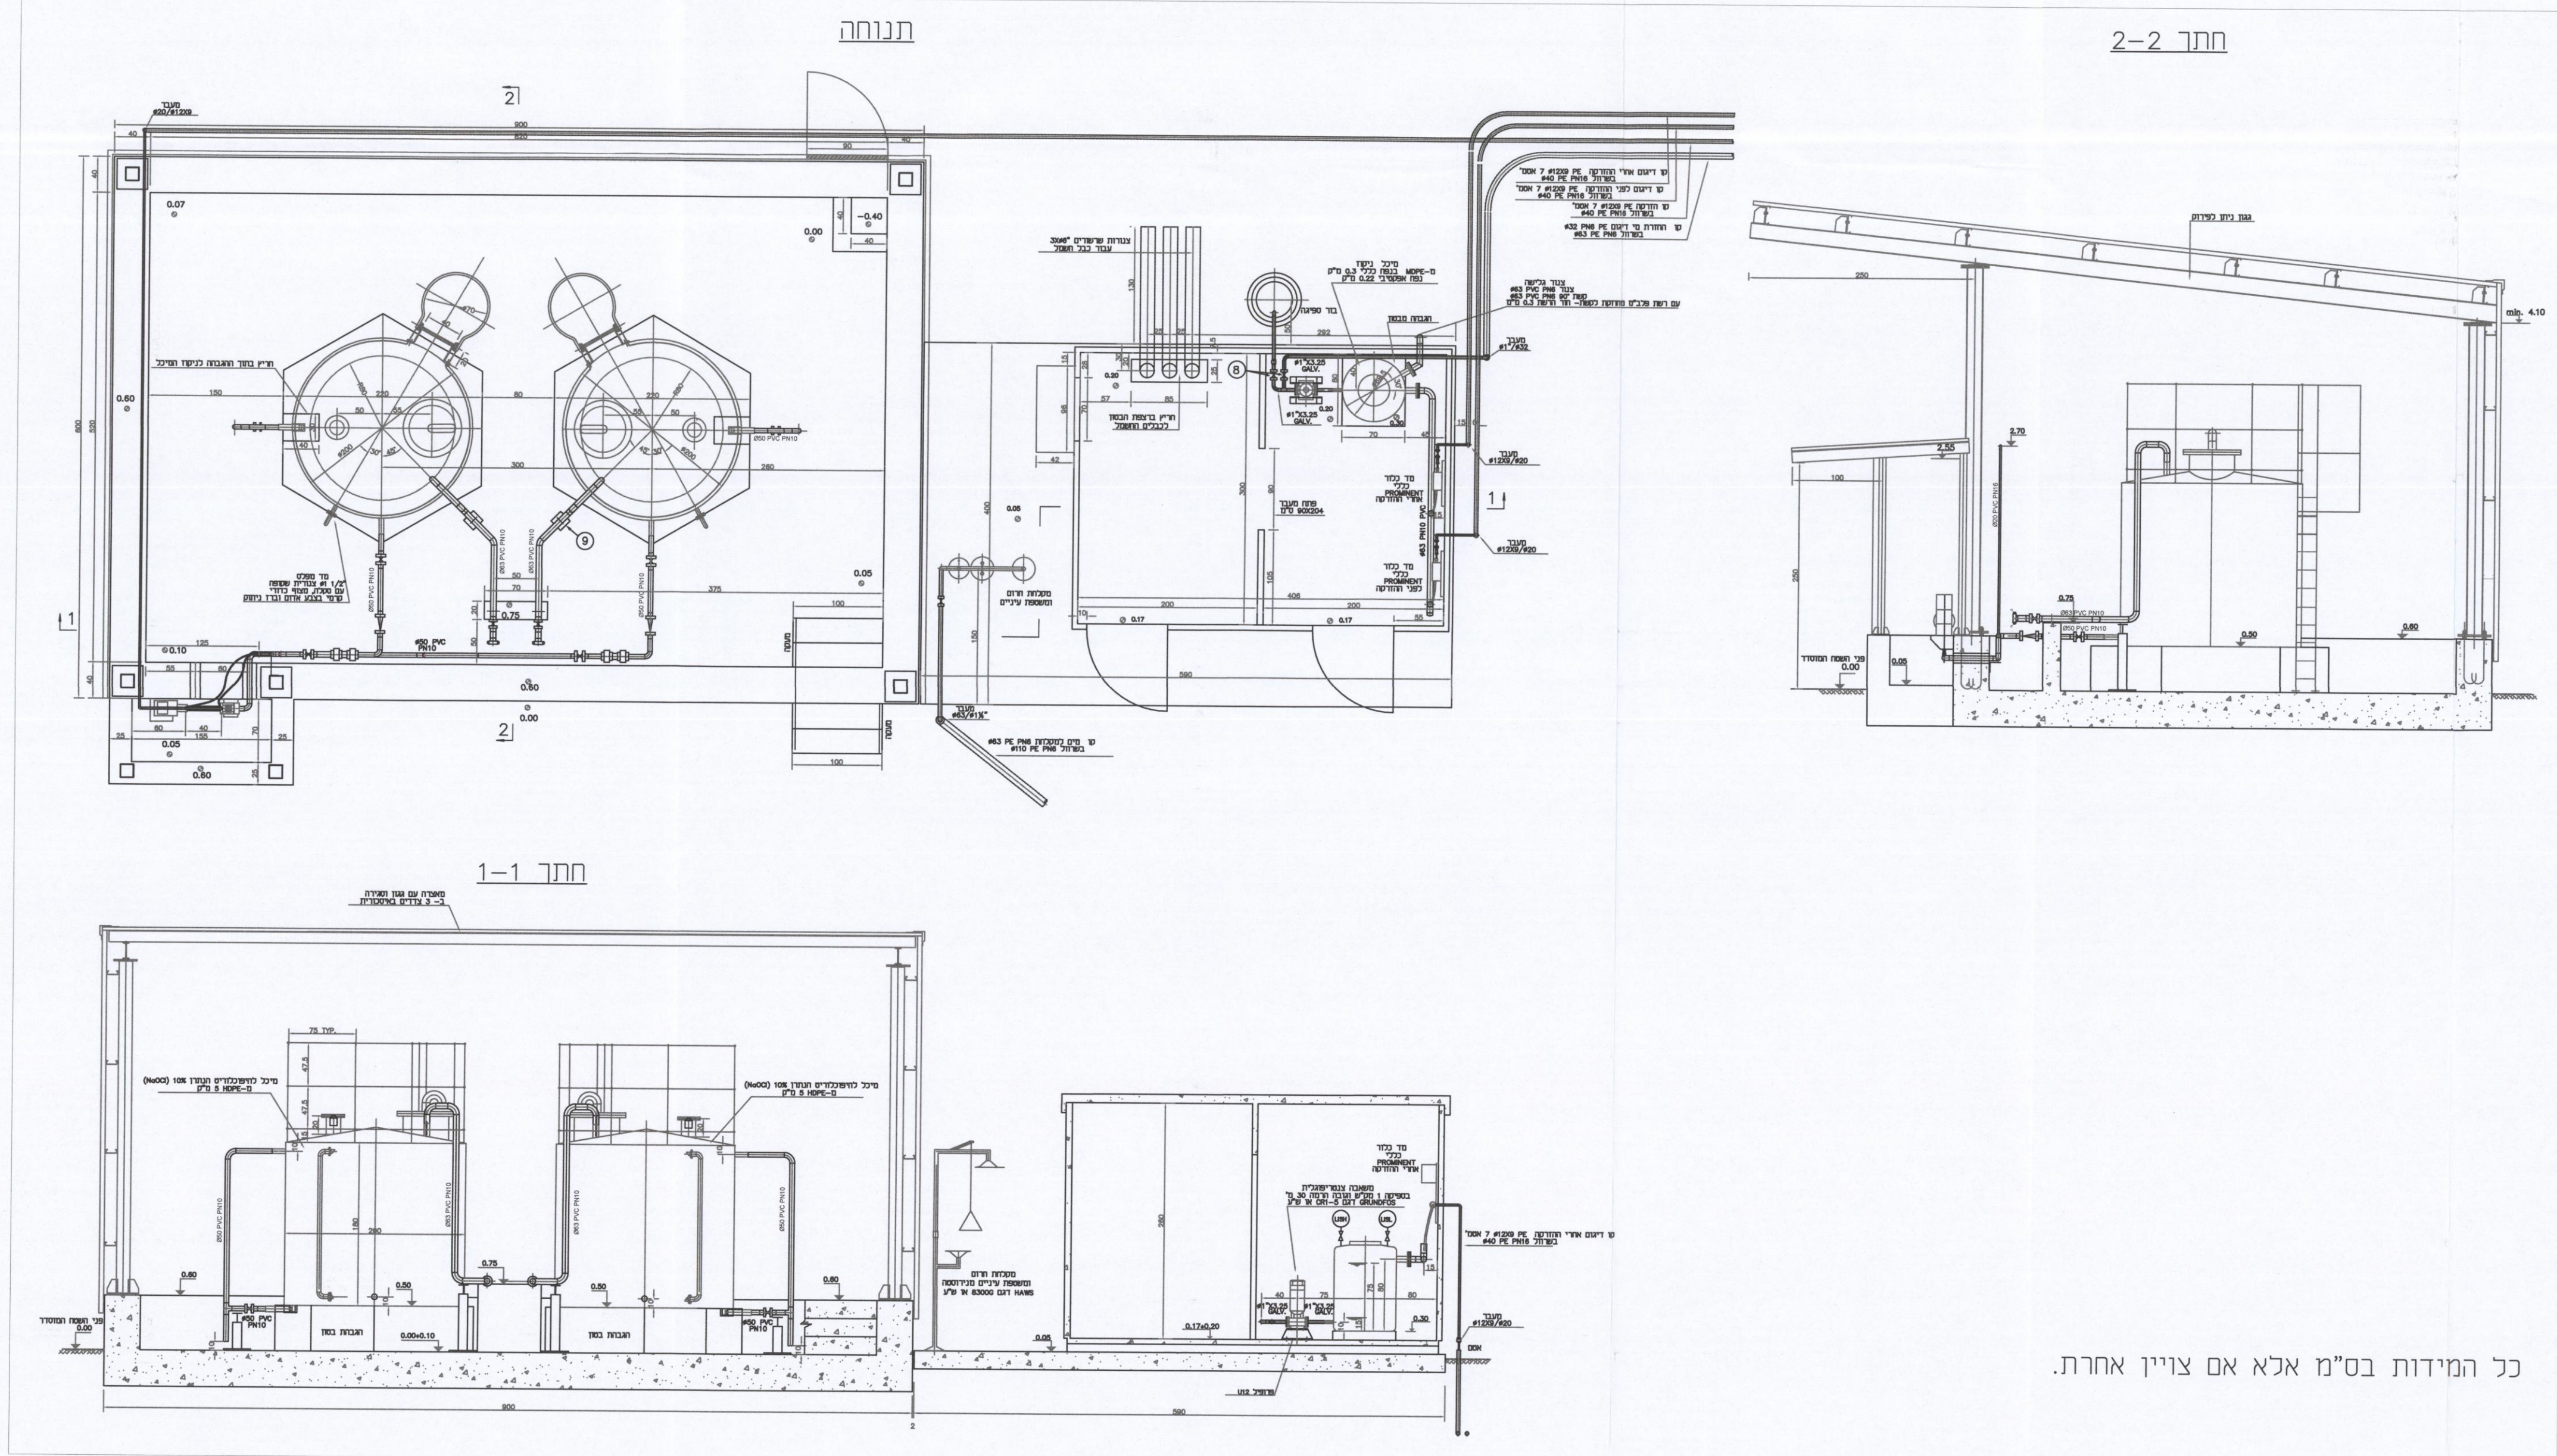

כל המידות בס"מ אלא אם צויין אחרת.

שלב: הגשה
מסמך: 3
תאריך: 15.09.2016

שמות וחתימות:
מגיש התכנית: מר. אילן
מסמך: 08-6131394
תאריך: 08-6131394

עורך התכנית: מר. אילן
מסמך: 08-6131394
תאריך: 08-6131394
ECOLOG ENGINEERING LTD.
הנדסה בע"מ