נספח ביניר-אזור ממזרח ככביש 258

נספח לתכנית מס' 656-0570754

אחסנת פוטפובגב יבש ורסוב במכרה במישור רותם

נליון 1 מתוך 1	
חתולה	מחייב חזקיות
תיאור	
תאריך עריכת הנספח	25.2.2021
קנים	1:2500

שמות ותחתימות:

עורך הנספח	שם: סמדר חסקס	תחתימה:
אניק		

מקרא:

- גבול התכנית
- גבול גוש עמוד
- מבנה מאוכלס, בריכה מאוטמת
- מס' מבנה
- שמה ציבורי מוסד
- רחוב מאושר
- ציר הרחבה
- ציר כביש
- דרך מוצעת
- תעלה
- PZ-C5 קידוחים עיון ורותי מס' 20180057
- VM5 קידוחים עיון ורותי מס' 20180057
- VM4 קידוחים עיון ורותי מס' 20180057
- מפלס מים בר 12-10
- גבול תכנית
- גבול גוש
- גבול מכרה 12-10 רותם/אחיטל

טבלת שמות כללית
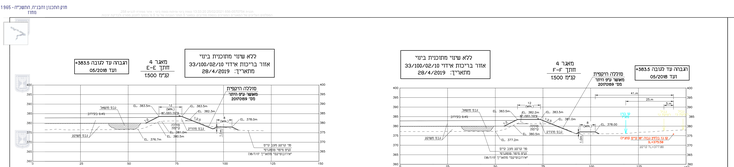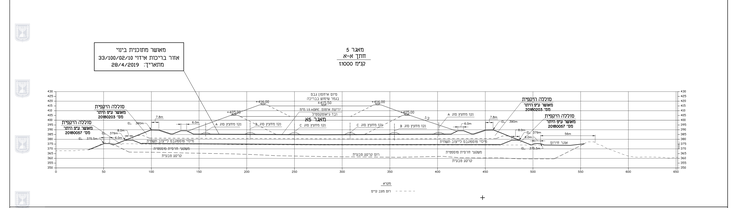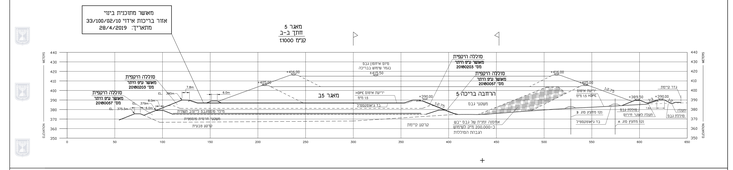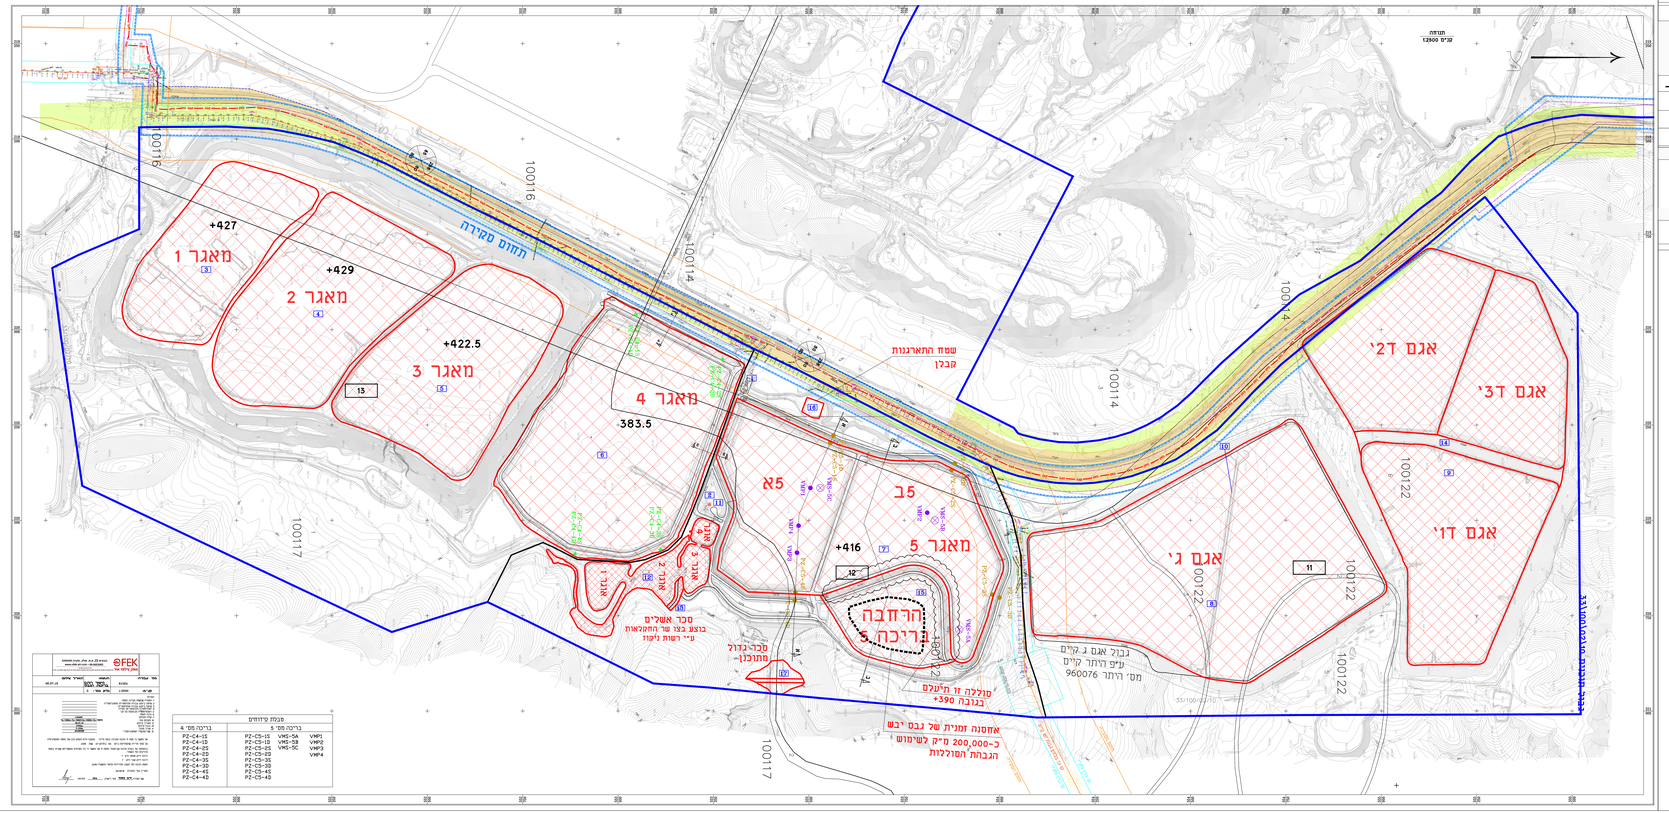
מספר מבנה	שם תכונה	שטח במ"ר
1	מחסן ראשי	6.25
2	דיור משפחתי	31.3
3	בריכה 1	136058
4	בריכה 2	205930
5	בריכה 3	180587
6	בריכה 4	280162
7	בריכה 5	368778
8	אגם 2	381387
9	אגם 3	455206
10	מדר חשמל	14.75
11	אגם	5.82
12	אגם 4,3,2,1	41842
13	מכר אשלים	1515
14	מכר	7154