תכנית 656-0563502 21/02/2021 17:06:06 נספח תנועה

## חתך דרך 13- ברוחב 16 מ'

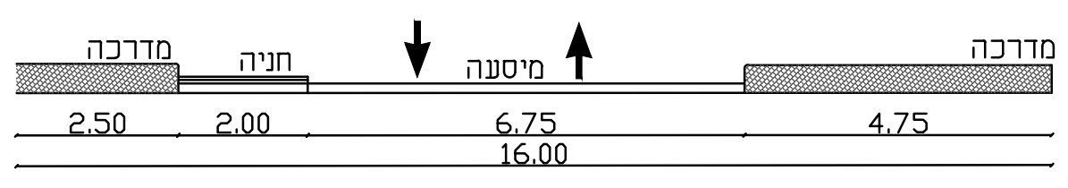

נווה זוהר -ים המלח

טבלת מאזן חניה

| תא שטח מס' | יעוד | מס' יח"ד | תקן | דרוש | מתוכנן |
|---|---|---|---|---|---|
| 2 | מגורים דירות עד 80 מ"ר<br>מגורים דירות מעל 80 מ"ר.<br>צימרים | 1<br>2<br>3 | 1:1<br>1:1.5<br>1:1/2 | 1<br>3<br>1.5 | 6 |
| 3-4 | מגורים דירות עד 80 מ"ר<br>מגורים דירות מעל 80 מ"ר.<br>צימרים | 2<br>2<br>4 | 1:1<br>1:1.5<br>1:1/2 | 2<br>3<br>2 | 8 |
| 5-6 | מגורים דירות עד 80 מ"ר<br>מגורים דירות מעל 80 מ"ר.<br>צימרים | 2<br>2<br>4 | 1:1<br>1:1.5<br>1:1/2 | 2<br>3<br>2 | 8 |
| 7-8 | מגורים דירות עד 80 מ"ר<br>מגורים דירות מעל 80 מ"ר.<br>צימרים | 2<br>2<br>4 | 1:1<br>1:1.5<br>1:1/2 | 2<br>3<br>2 | 8 |
| 9-10 | מגורים דירות עד 80 מ"ר<br>מגורים דירות מעל 80 מ"ר.<br>צימרים | 2<br>2<br>4 | 1:1<br>1:1.5<br>1:1/2 | 2<br>3<br>2 | 8 |
| 11-12 | מגורים דירות עד 80 מ"ר<br>מגורים דירות מעל 80 מ"ר.<br>צימרים | 2<br>2<br>4 | 1:1<br>1:1.5<br>1:1/2 | 2<br>3<br>2 | 8 |
| 13-14 | מגורים דירות עד 80 מ"ר<br>מגורים דירות מעל 80 מ"ר.<br>צימרים | 2<br>2<br>4 | 1:1<br>1:1.5<br>1:1/2 | 2<br>3<br>2 | 8 |
| 15-16 | מגורים דירות עד 80 מ"ר<br>מגורים דירות מעל 80 מ"ר.<br>צימרים | 2<br>2<br>4 | 1:1<br>1:1.5<br>1:1/2 | 2<br>3<br>2 | 8 |
| 17-18 | מגורים דירות עד 80 מ"ר<br>מגורים דירות מעל 80 מ"ר.<br>צימרים | 2<br>2<br>4 | 1:1<br>1:1.5<br>1:1/2 | 2<br>3<br>2 | 8 |
| 19-20 | מגורים דירות עד 80 מ"ר<br>מגורים דירות מעל 80 מ"ר.<br>צימרים | 2<br>2<br>4 | 1:1<br>1:1.5<br>1:1/2 | 2<br>3<br>2 | 8 |
| 21-22 | מגורים דירות עד 80 מ"ר<br>מגורים דירות מעל 80 מ"ר.<br>צימרים | 2<br>2<br>4 | 1:1<br>1:1.5<br>1:1/2 | 2<br>3<br>2 | 8 |
| 23-24 | מגורים דירות עד 80 מ"ר<br>מגורים דירות מעל 80 מ"ר.<br>צימרים | 2<br>2<br>4 | 1:1<br>1:1.5<br>1:1/2 | 2<br>3<br>2 | 8 |
| 24-26 | מגורים דירות עד 80 מ"ר<br>מגורים דירות מעל 80 מ"ר.<br>צימרים | 2<br>2<br>4 | 1:1<br>1:1.5<br>1:1/2 | 2<br>3<br>2 | 8 |
| 27-28 | מגורים דירות עד 80 מ"ר<br>מגורים דירות מעל 80 מ"ר.<br>צימרים | 2<br>2<br>4 | 1:1<br>1:1.5<br>1:1/2 | 2<br>3<br>2 | 8 |
| 29-30 | מגורים דירות עד 80 מ"ר<br>מגורים דירות מעל 80 מ"ר.<br>צימרים | 2<br>2<br>4 | 1:1<br>1:1.5<br>1:1/2 | 2<br>3<br>2 | 8 |
| 31-32 | מגורים דירות עד 80 מ"ר<br>מגורים דירות מעל 80 מ"ר.<br>צימרים | 2<br>2<br>4 | 1:1<br>1:1.5<br>1:1/2 | 2<br>3<br>2 | 8 |
| 33-34 | מגורים דירות עד 80 מ"ר<br>מגורים דירות מעל 80 מ"ר.<br>צימרים | 2<br>2<br>4 | 1:1<br>1:1.5<br>1:1/2 | 2<br>3<br>2 | 8 |
| 35 | מגורים דירות עד 80 מ"ר<br>מגורים דירות מעל 80 מ"ר.<br>צימרים | 1<br>2<br>3 | 1:1<br>1:1.5<br>1:1/2 | 1<br>3<br>1.5 | 6 |
| סה"כ |  | 140 |  | 123 | 139 |

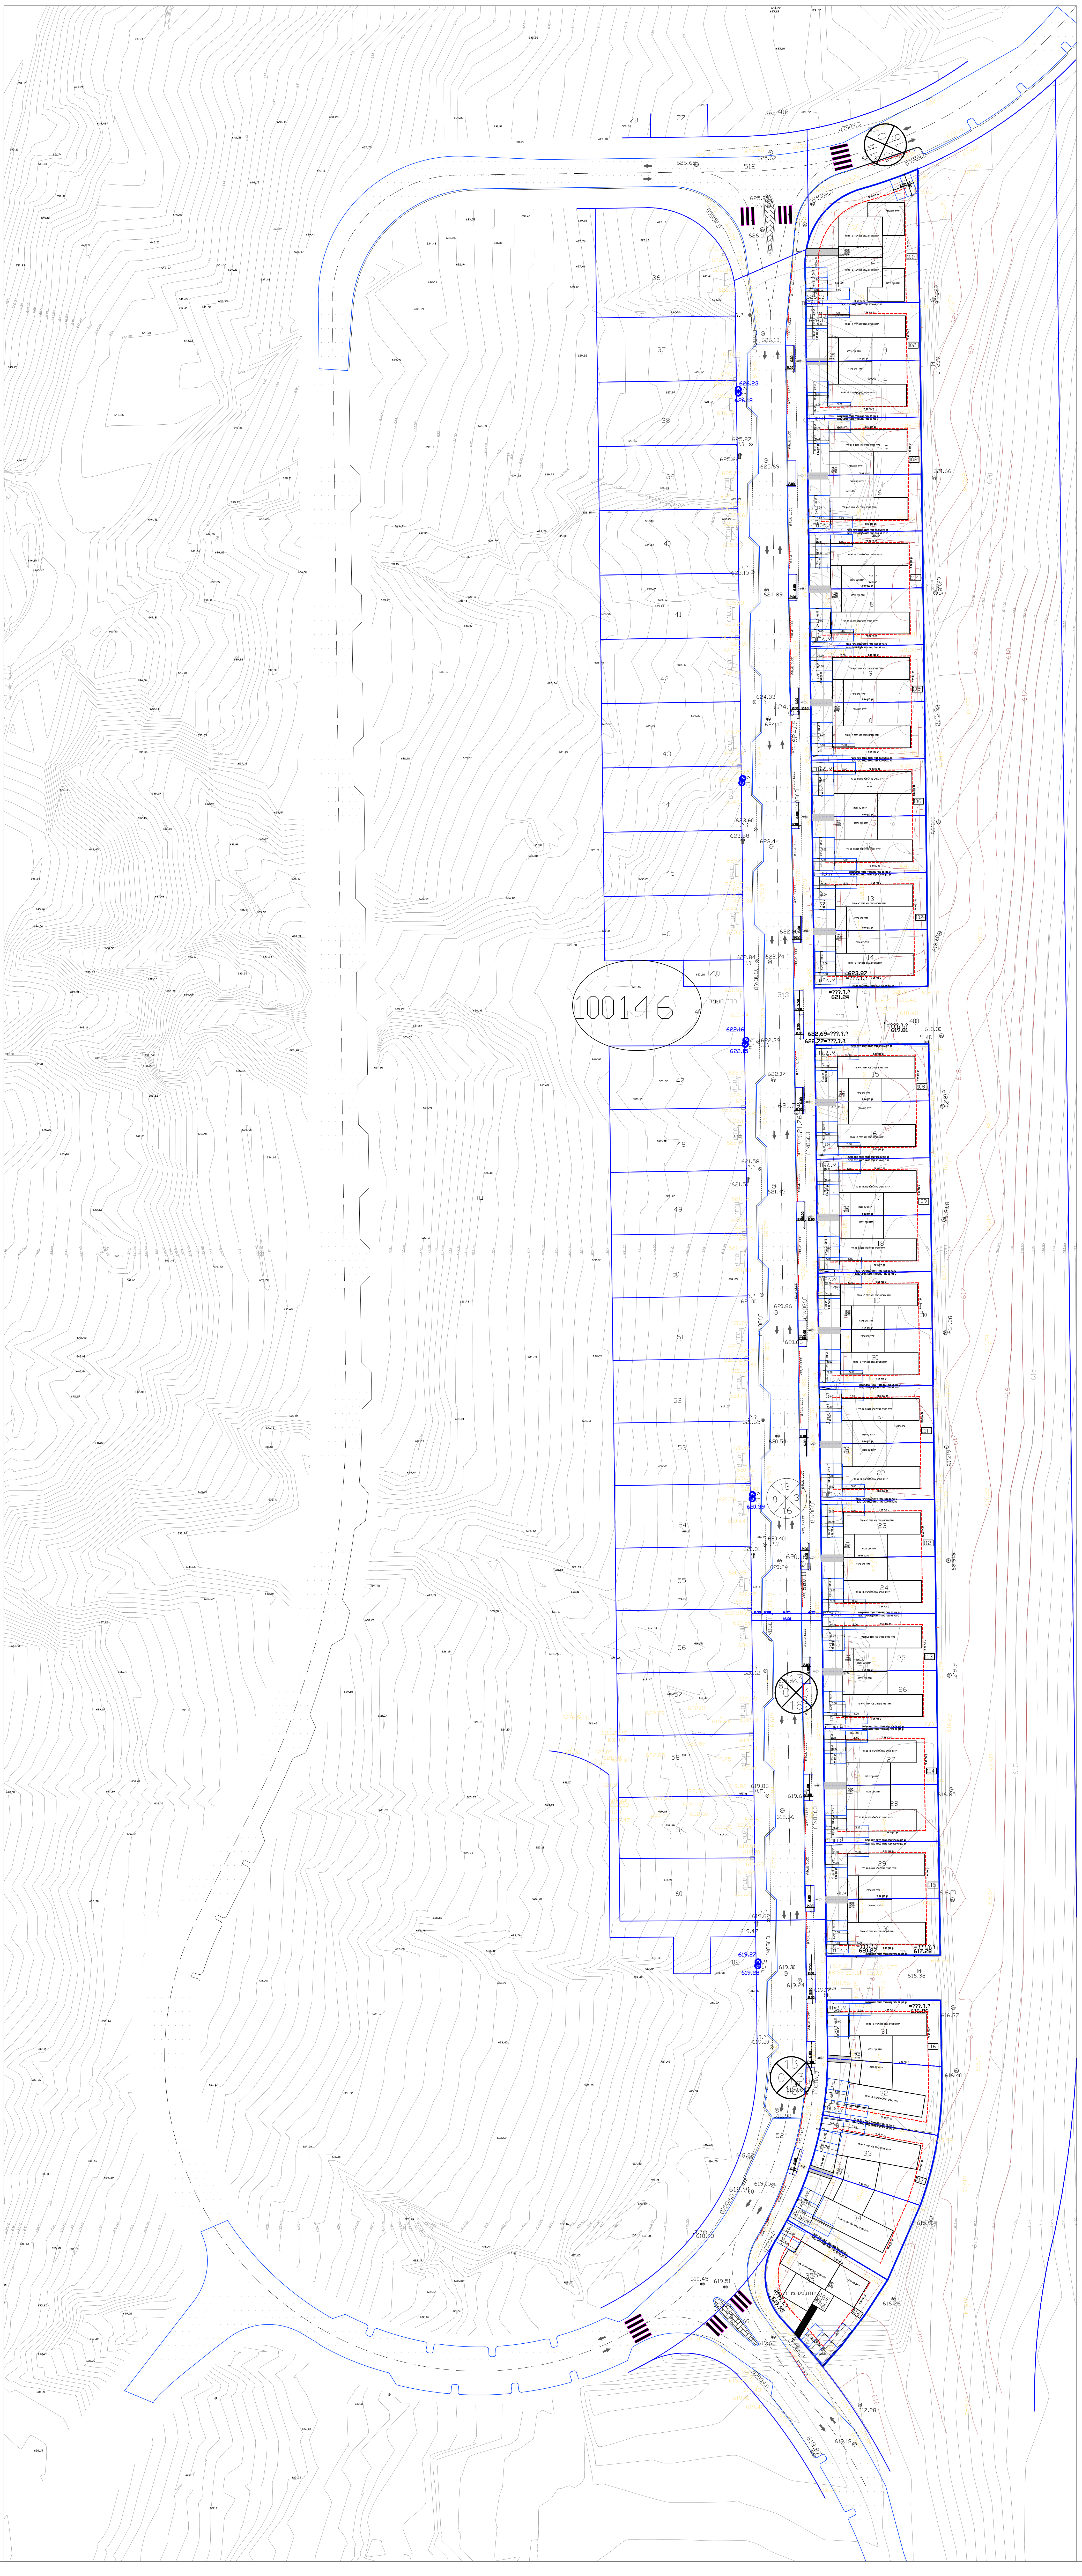

# נספח תנועה

## נספח לתכנית מס' 656-0563-502

נווה זוהר
ים המלח

גליון 1 מתוך 1

| | |
|---|---|
| תחולה | מנחה |
| תיאור | נווה זוהר- ים המלח |
| תאריך עריכת הנספח | 18/02/2021 |
| קנ"מ | 1:500 |

| תרשימים נוספים | קנ"מ |
|---|---|
| שם תרשים | 1:X,XXX |
| שם תרשים | 1:X,XXX |
| שם תרשים | 1:X,XXX |

| | |
|---|---|
| עורך הנספח | שם: זהבה שפיגלר- מהנדסת תנועה<br>תאגיד: זהבה שפיגלר- הנדסת תנועה ותחבורה בע"מ |